


公 示

各相关单位、住户：

编号〈2023〉004

镇坪县山海房地产开发有限公司在镇坪县城关镇上新街建设山海明珠二期项目，用地面积1646.49m²，总建筑面积为23631.8m²，其中地上27层，建筑面积18900.8m²，地下3层，建筑面积4731.0m²，已向镇坪县行政审批服务局提出建设工程规划许可书面申请。按照《中华人民共和国行政许可法》、《陕西省城乡规划条例》相关规定，现将该项目设计方案总平面图予以公示。公示期:2023年5月17日至2023年5月25日。如有异议，请在公示期限内以书面形式提出反馈意见。对本项目直接涉及公民（法人）之间重大利益关系的，可持表明利害关系的相关材料及本人身份证（或营业执照）于公示期内向我局申报登记为利害关系人，依法行使陈述、申辩以及申请听证等权利，逾期不申报的，视为放弃上述权利。公示期满无异议，我局将按规定办理相关手续。地址：城关镇石砭路6号西南方向70米县政务服务中心。联系电话：0915-8828114。

山海明珠二期项目设计方案总平面图

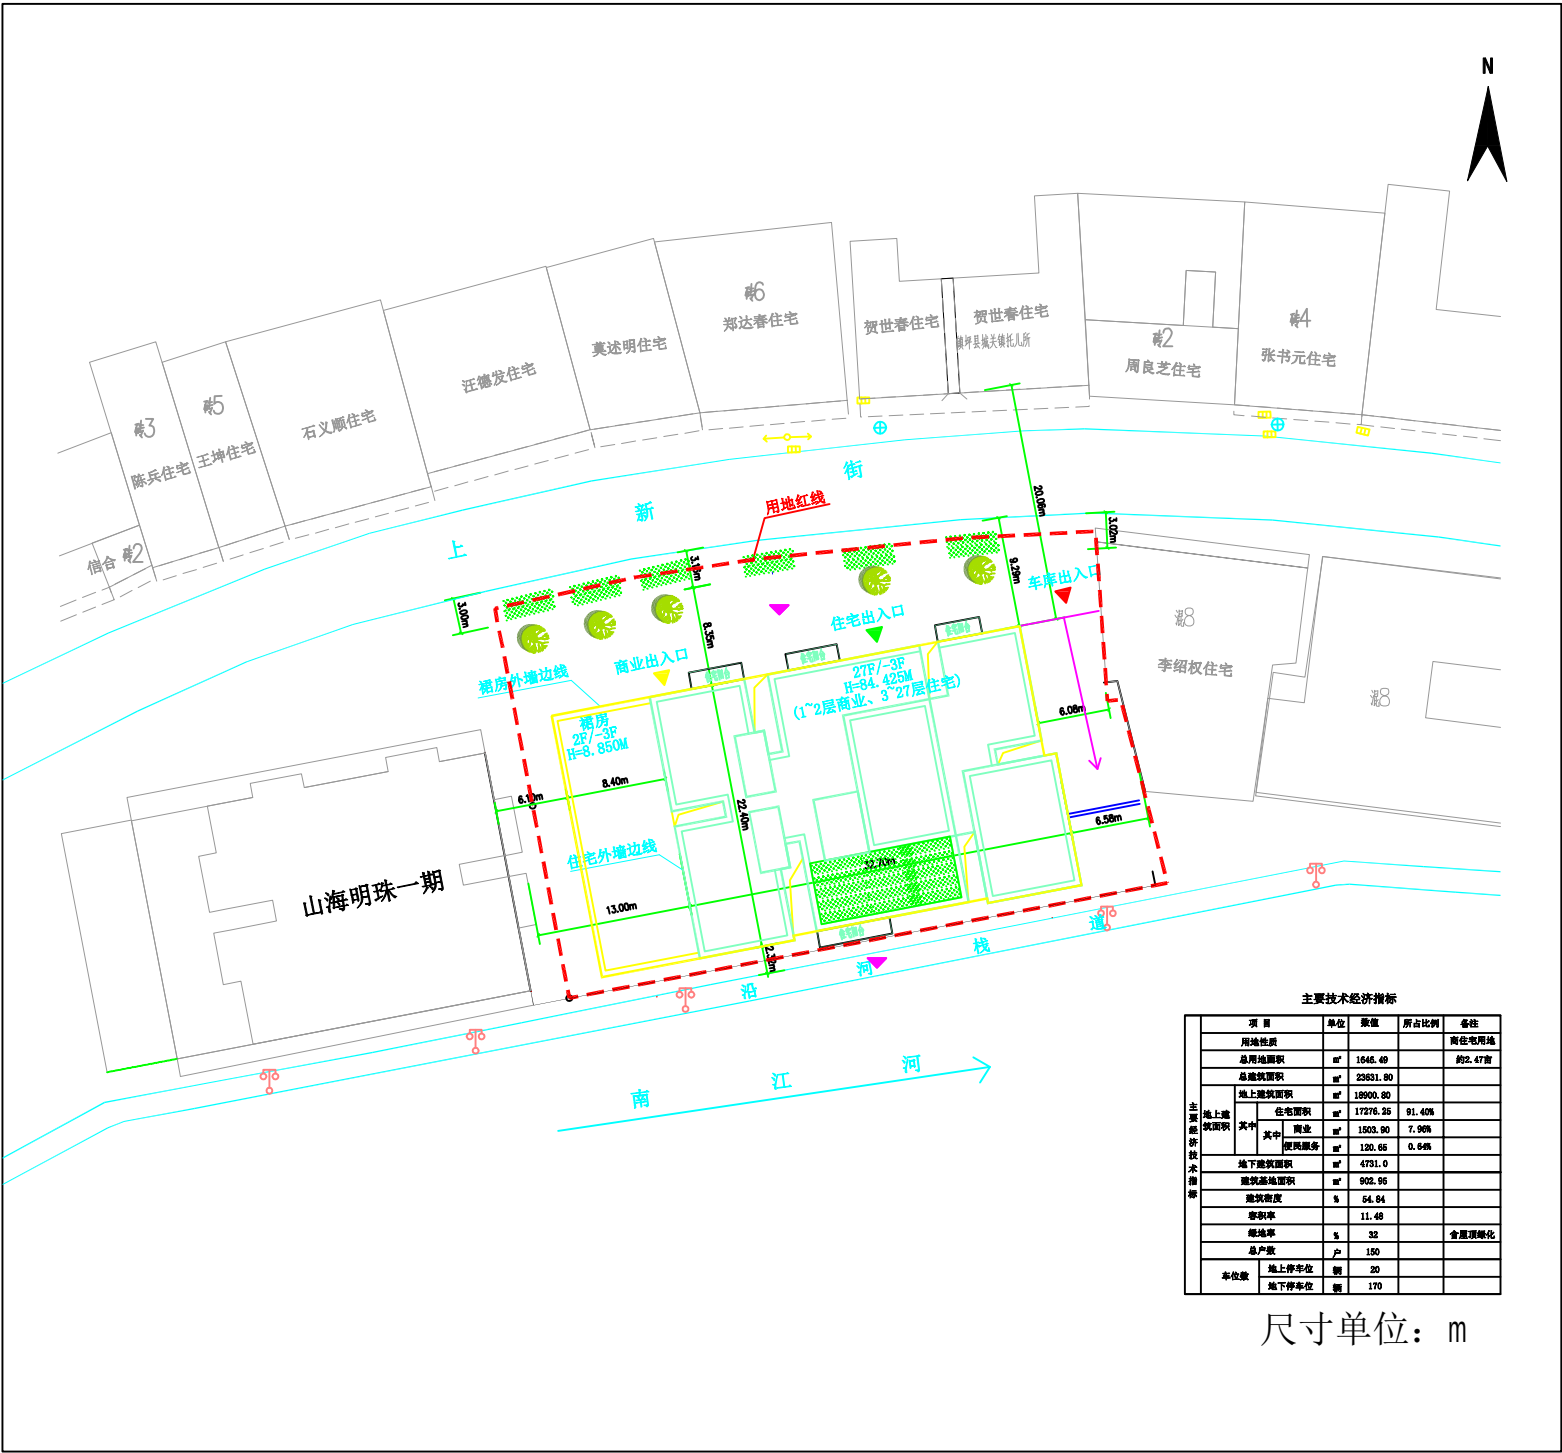

镇坪县行政审批服务局

2023年5月17日