


附图一：地块一设计方案平面图

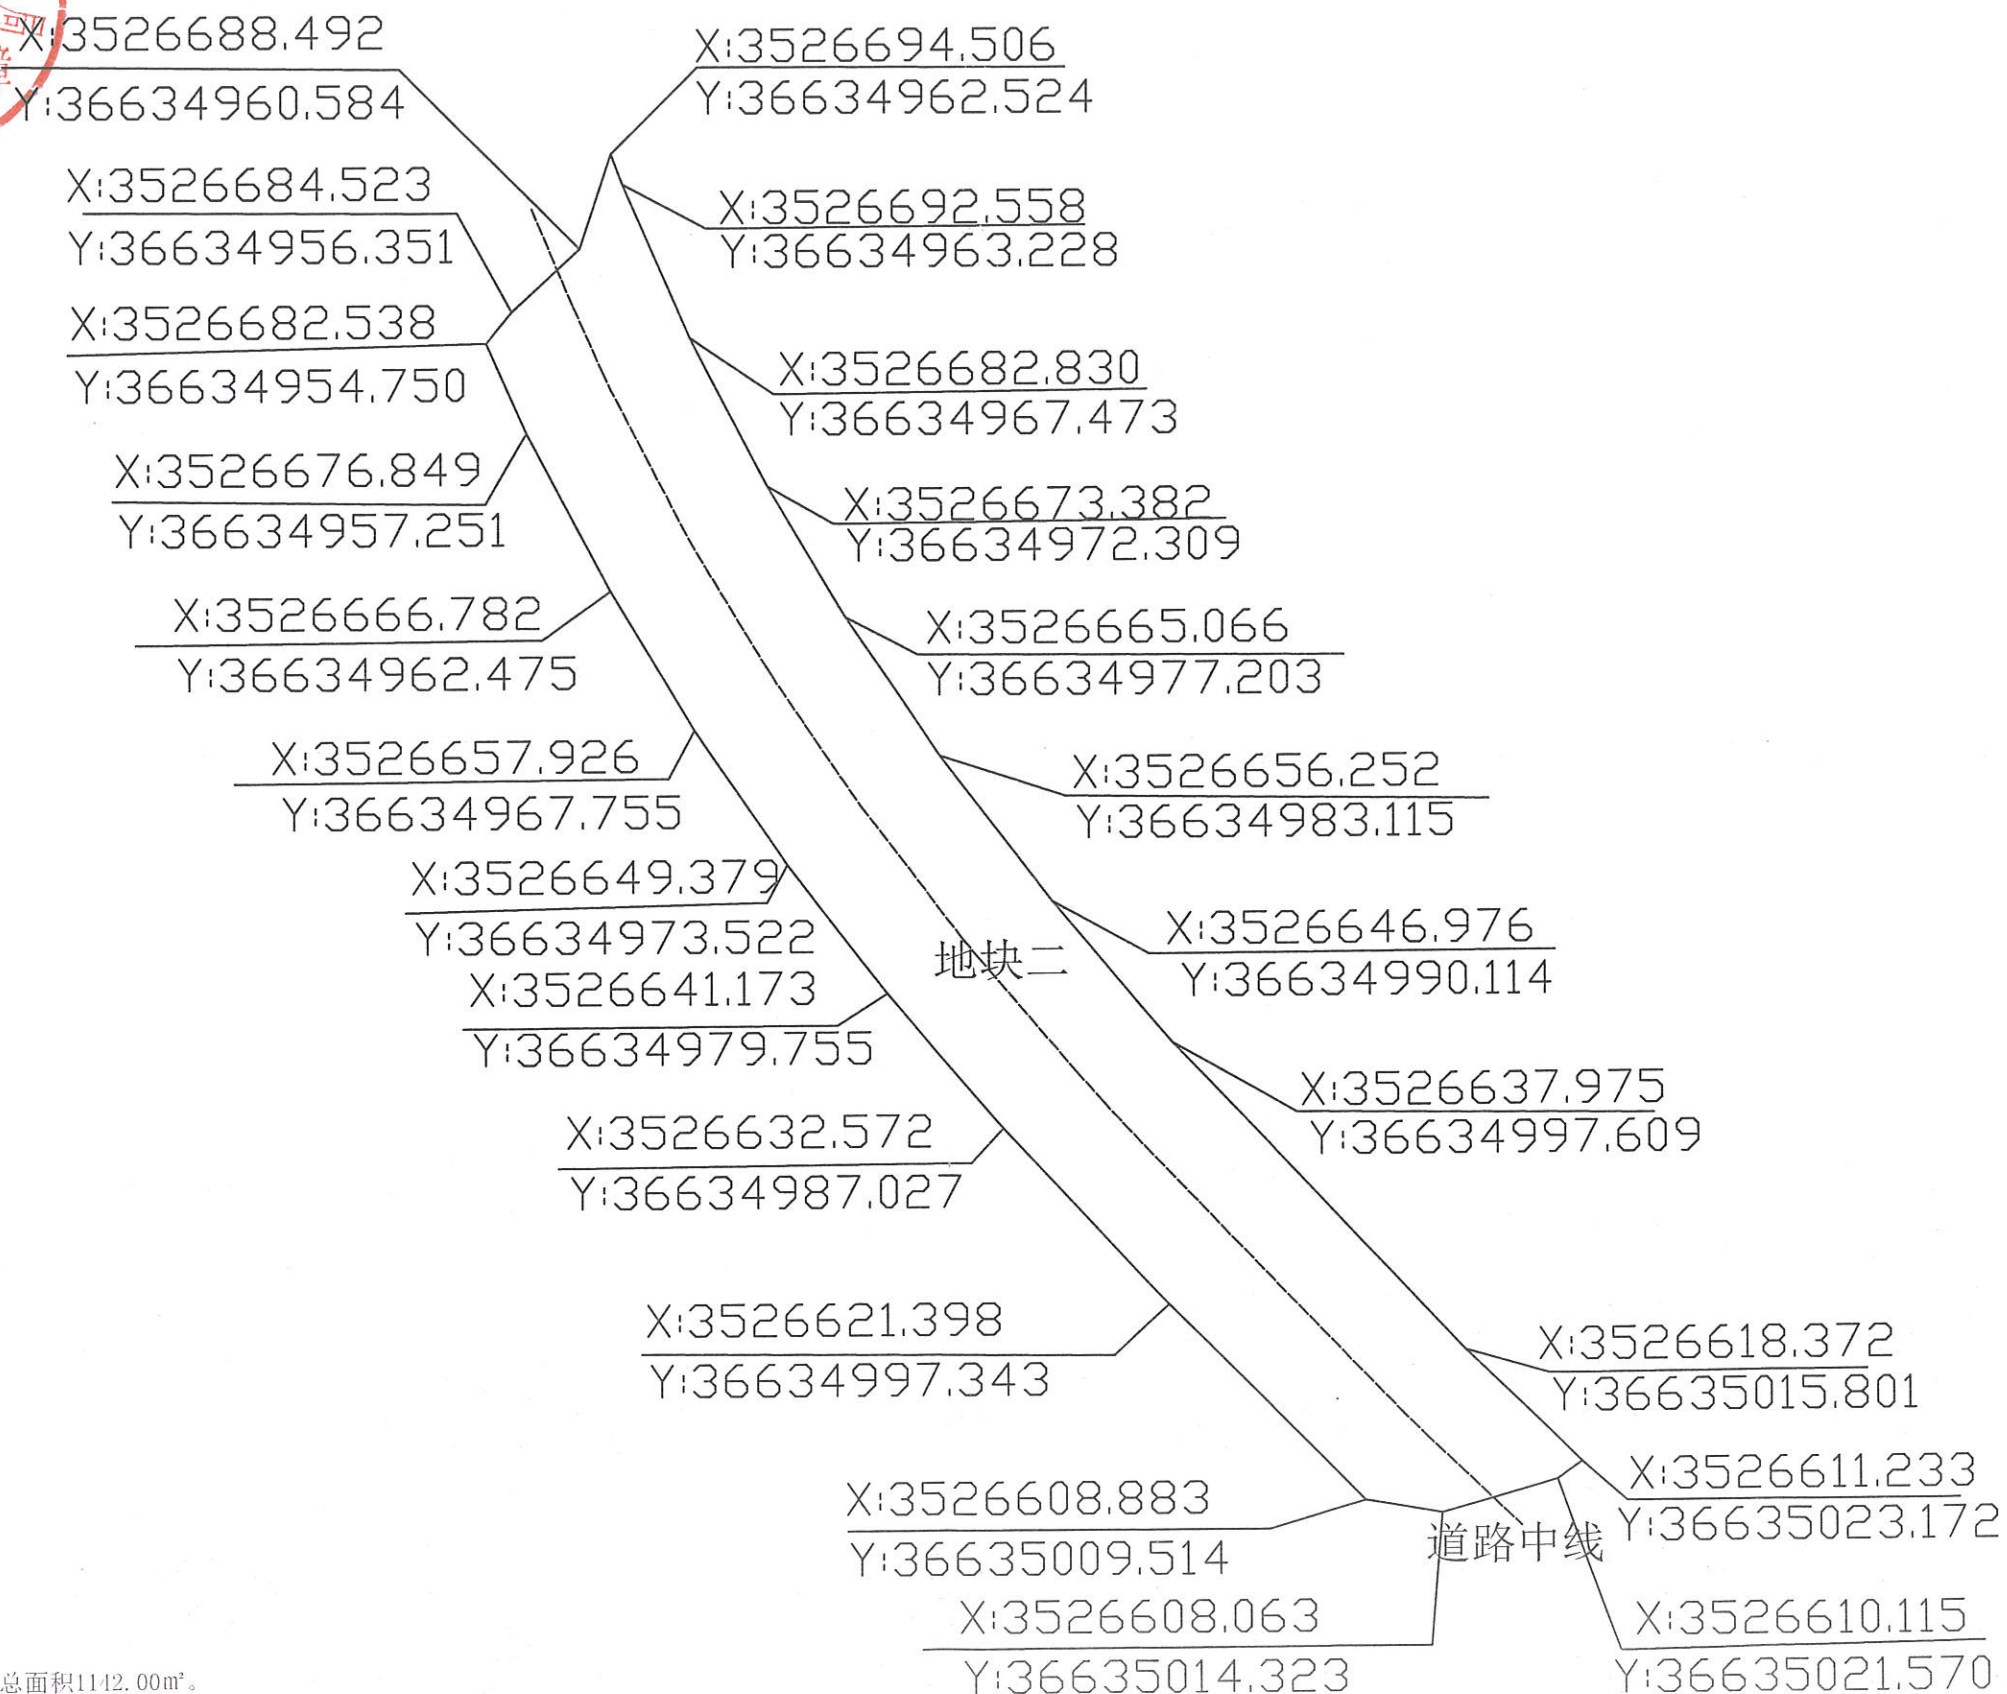

注：公路总长：134.40m, 总面积1142.00m²。