


附图二：地块二设计方案平面图

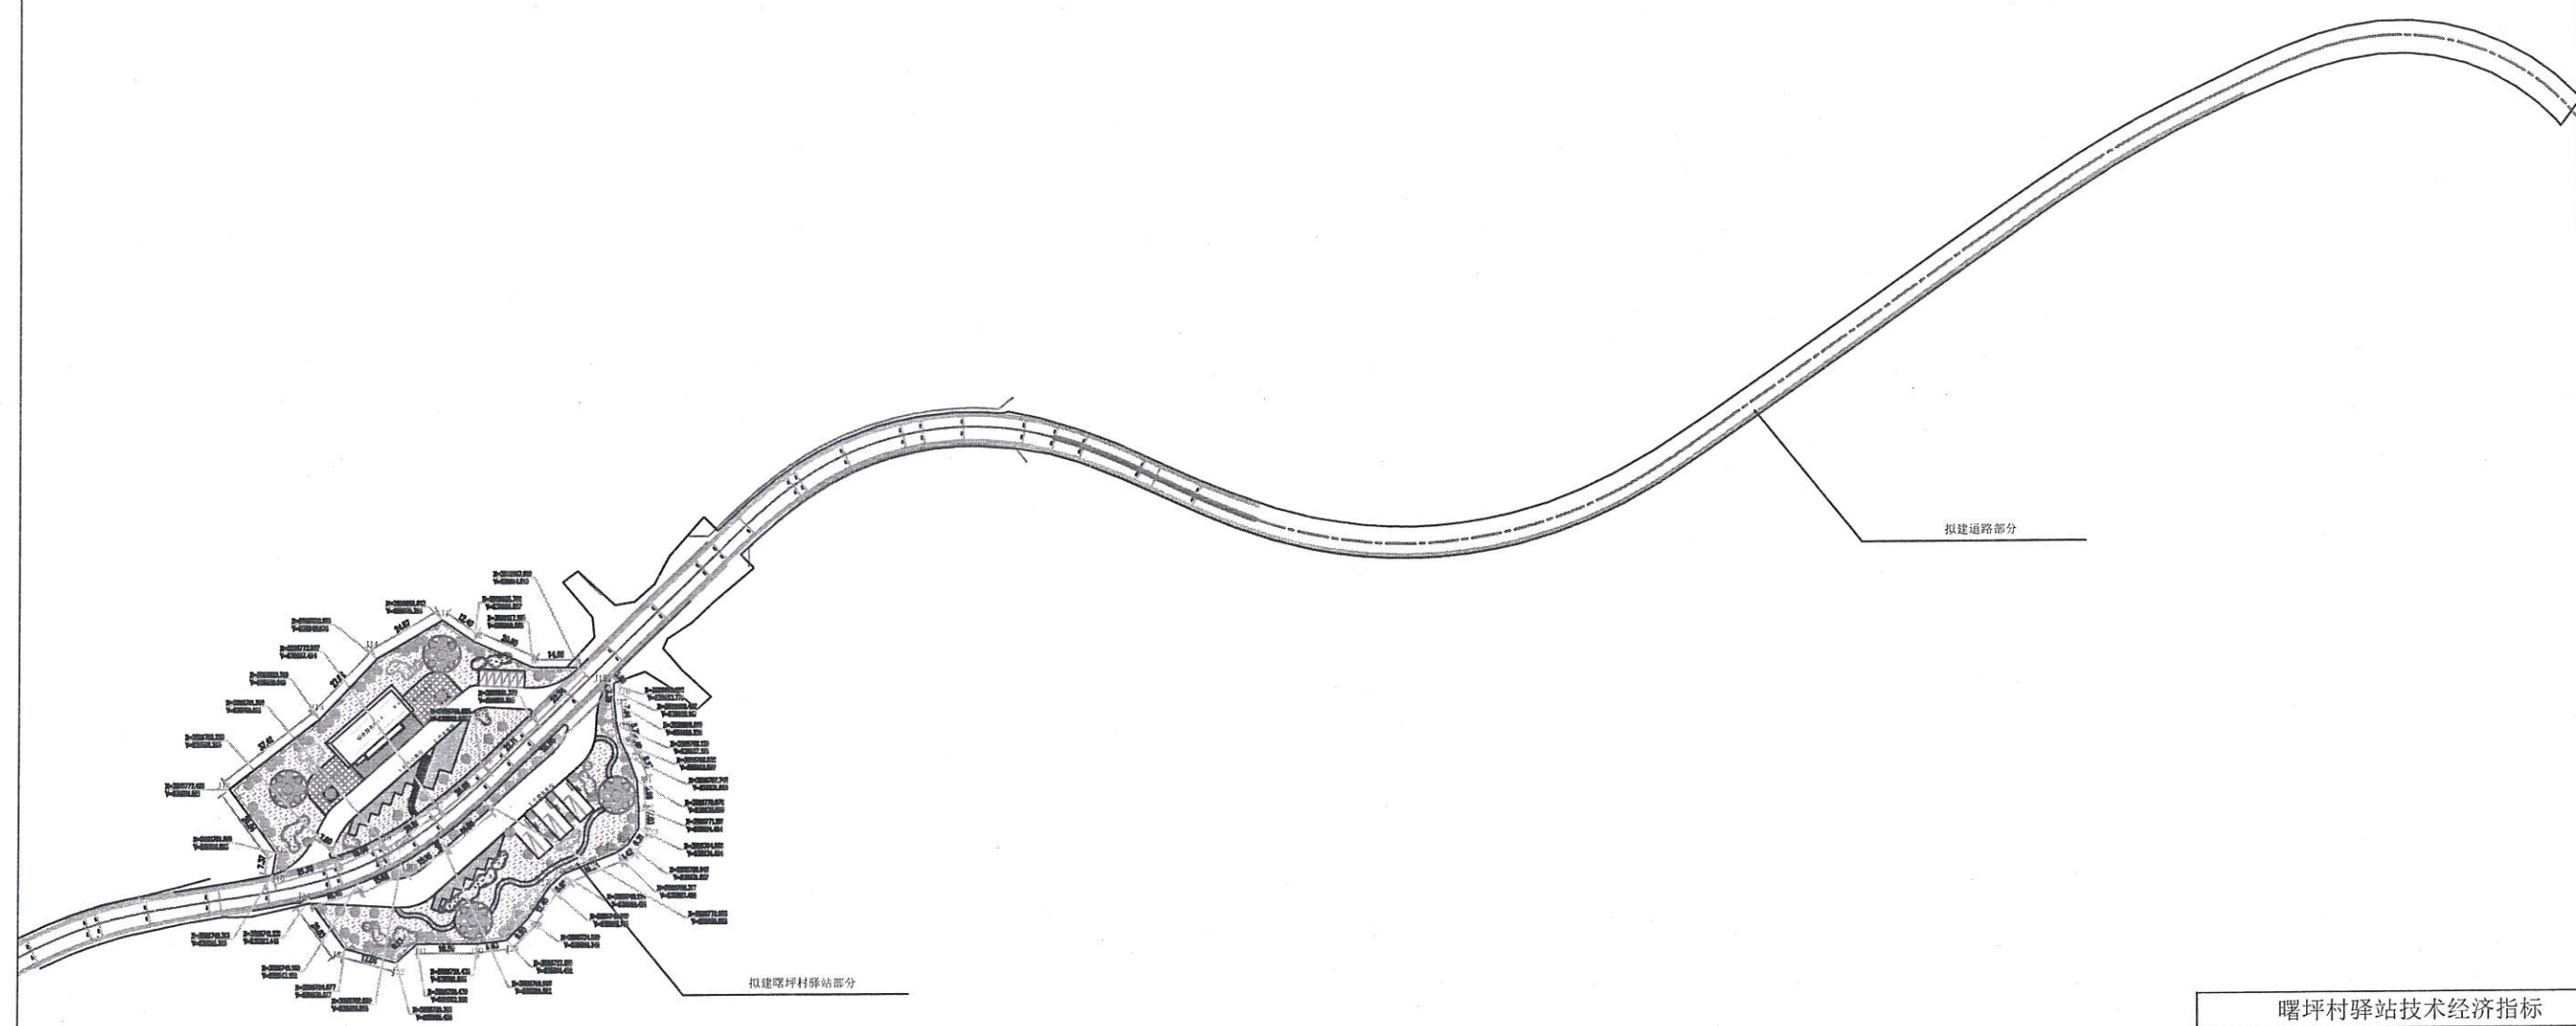

注：公路总长：628.41m, 总面积12972.06m²。

曙坪村驿站技术经济指标		
项目	数值	单位
驿站占地面积	6239	m²
驿站建筑面积	256.23	m²
容积率	0.04	
建筑密度	5.7%	
绿地率	48.21%	
机动车停车数量	17	辆