


附图3：排水工程总平面图

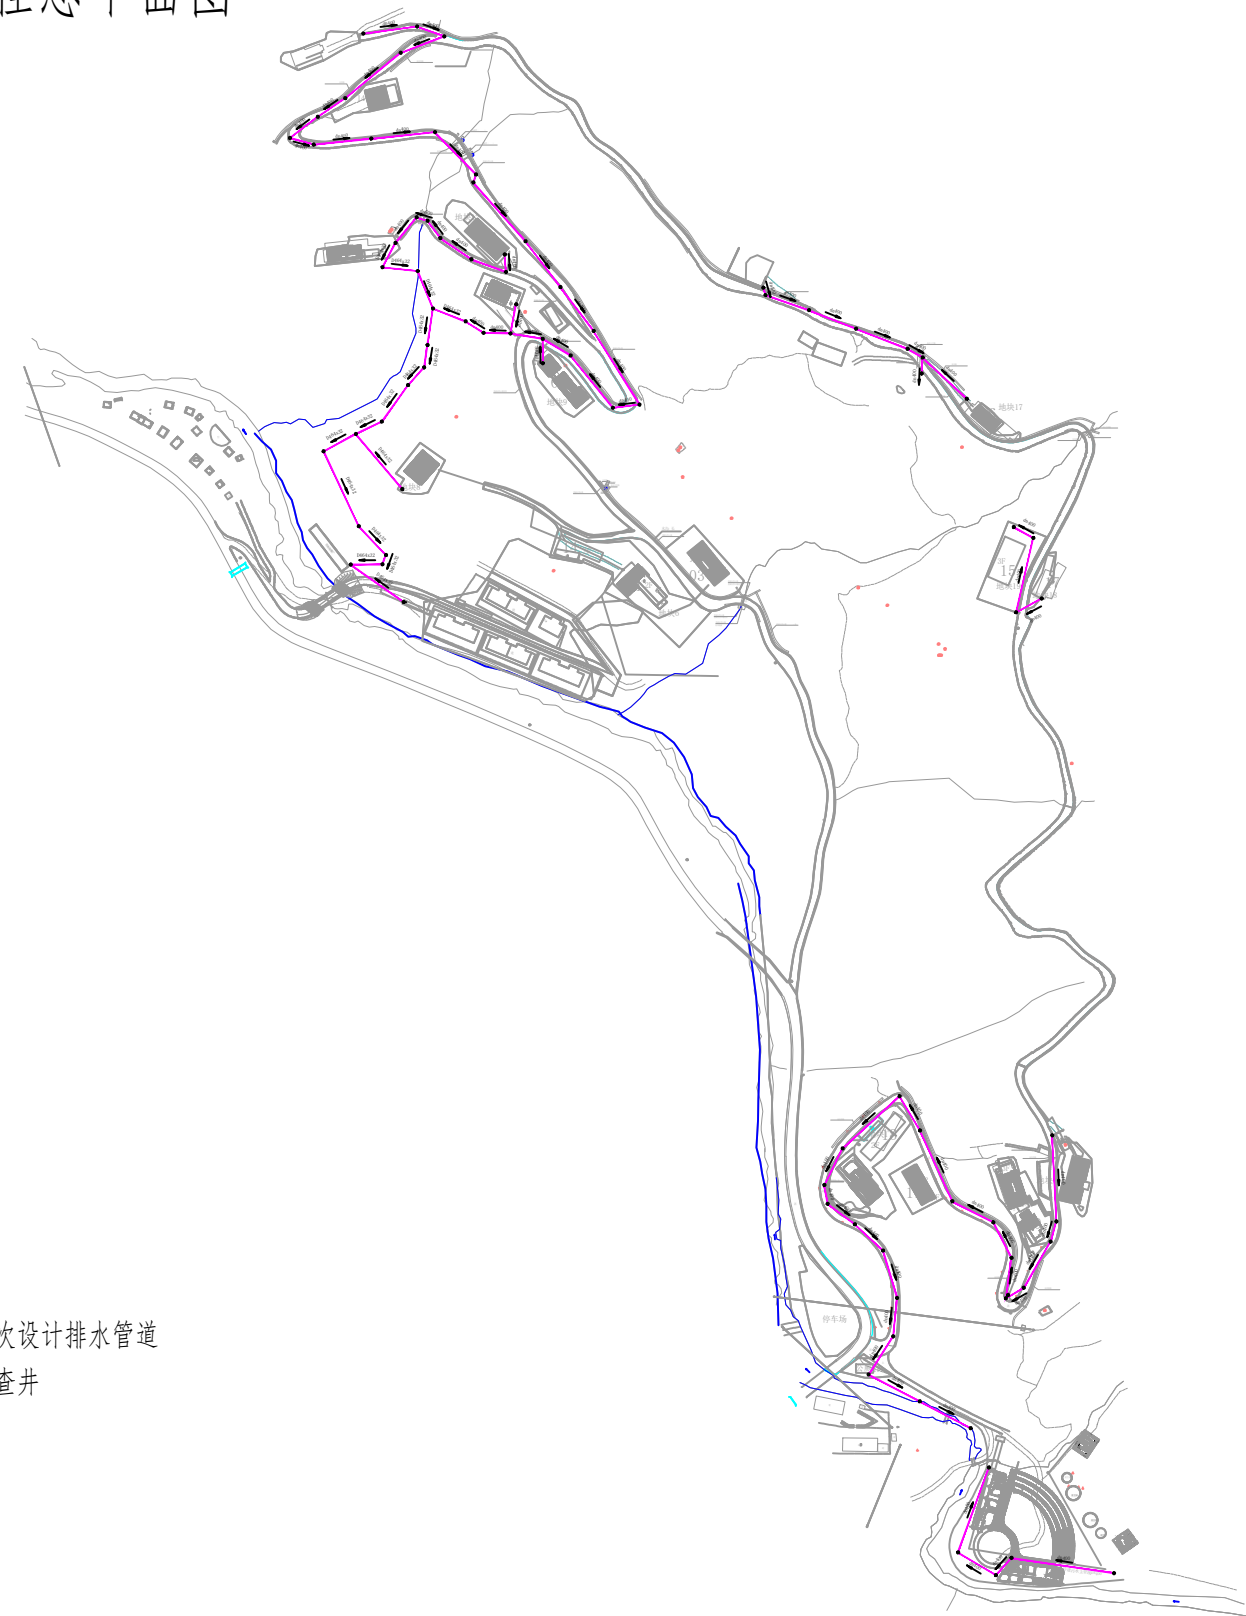

图例

- 本次设计排水管道
- ⊗ 检查井

附注：污水主管延山地敷设时采用高密度聚乙烯双壁波纹管（HDPE）（环刚度 $\geq 12.5 \text{ KN/m}^2$ ）；
延道路及边缘敷设时采用II级钢筋混凝土管。污水主管全长2470米。